


卢氏县综合档案馆建设工程规划许可批后公示

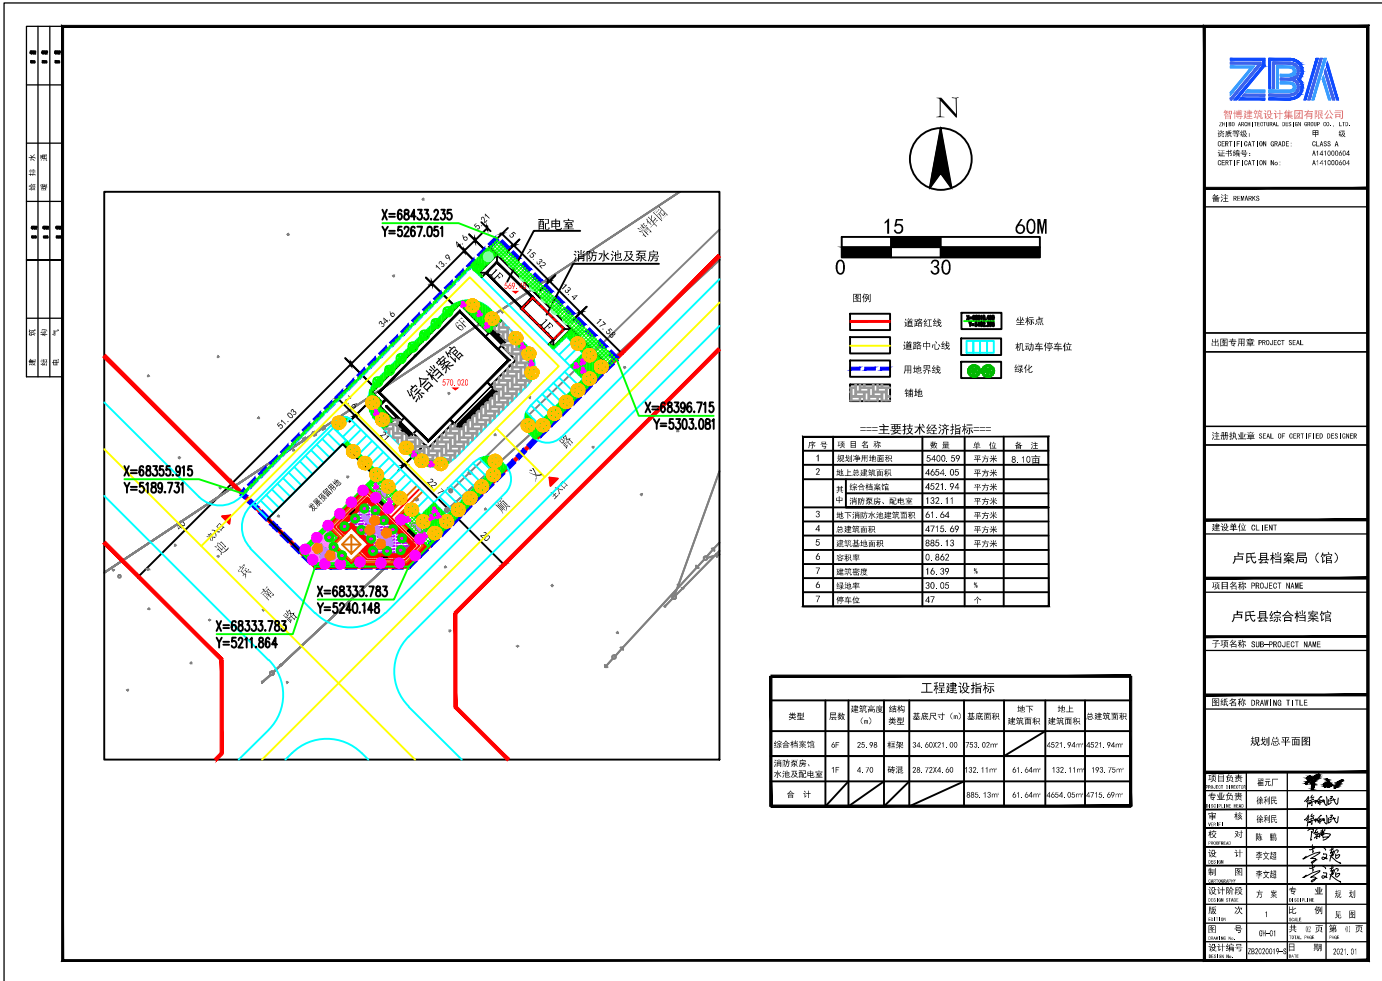

备注 REMARKS

注册执业章 SEAL OF CERTIFIED DESIGNER


建设单位 CLIENT
卢氏县档案馆 (馆)

项目名称 PROJECT NAME
卢氏县综合档案馆

子项目名称 SUB-PROJECT NAME

图纸名称 DRAWING TITLE
规划总平面图

项目负责人	崔利民	崔利民
专业负责人	崔利民	崔利民
审核	崔利民	崔利民
校对	李文超	李文超
设计	李文超	李文超
制图	李文超	李文超
设计阶段	方案	规划
版次	1	比例
图号	04-01	共几页
设计编号	20220104	日期

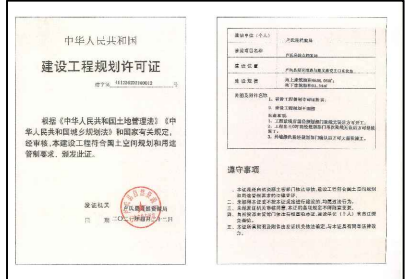

根据《中华人民共和国城乡规划法》、《中华人民共和国政府信息公开条例》等相关规定进行批后公告，具体内容如下：

项目名称: 卢氏县综合档案馆
 建设单位: 卢氏县档案馆
 项目位置: 卢氏县迎宾南路与顺义路交叉口东北角
 建设规模: 本次拟建综合档案馆, 消防用房、配电室, 项目总建筑面积4715.69平方米。其中地上建筑面积4654.05平方米, 地下建筑面积61.64平方米。建成后容积率: 0.862, 建筑密度: 16.39%, 绿地率: 30.05%, 停车位: 47辆。

公示期限: 至竣工验收。
 公示网址: <http://www.lushixian.gov.cn/>
 联系电话: 0398-7876889

2021年4月22日