

卢氏县东城苑充电站-配套休息室临时建设工程规划许可批前公示

项目名称: 卢氏县东城苑充电站-配套休息室(临时)
 建设单位: 河南予汇清科技有限公司
 项目位置: 卢氏县莘源东路与房馆路交叉口西南角
 建设规模: 本次拟建卢氏县东城苑充电站-配套休息室, 项目总建筑面积280平方米, 建筑高度4.9米。
 公示日期: 2021年12月31日-2022年1月11日
 公示期限: 7个工作日
 详细内容: 详见项目规划总平面位置平面图

卢氏县东城苑充电站配套休息室总平面位置图

北京大原点建筑设计有限公司
BEIJING DAXUANYUAN ARCHITECTURAL DESIGN CO., LTD.

建筑行业《建筑工程》甲级设计
 证书编号: A111014945
 风景园林工程设计专项乙级
 证书编号: A211014942
 城乡规划编制资质证书
 证书编号: [鄂]城规编[2015]01123号

COORDINATION	
姓名	
职位	
专业	

单位出图专用章 SEAL

个人执业专用章 SEAL

审定人 AUTHOR/SEAL	张战华	
项目负责人 PROJECT LEADER	刘大勇	
审核人 REVIEWER	张新	
专业负责人 SPECIALIST LEADER	刘大勇	
设计人 DESIGNER	王静琦	
设计人 DESIGNER	郝青松	

建设单位 OWNER
河南予汇清科技有限公司


项目名称 PROJECT NAME
卢氏县东城苑充电站-配套休息室

工程名称 UNIT OF PROJECT
卢氏县东城苑充电站-配套休息室

图名名称 DRAWING TITLE
粮食储备库占地位置图(临时)

设计编号	DESIGN NO.	专业	建筑	设计阶段	设计阶段	施工图
第一号		建筑		修改阶段		
比例	1:100	修改阶段		修改阶段		
日期	2021.08	图号编号		图号编号		05
日期		图号编号		图号编号		

此图仅作为公司各种业务审批等用途, 不作为工程安全验收等法律依据, 不作为工程竣工依据。

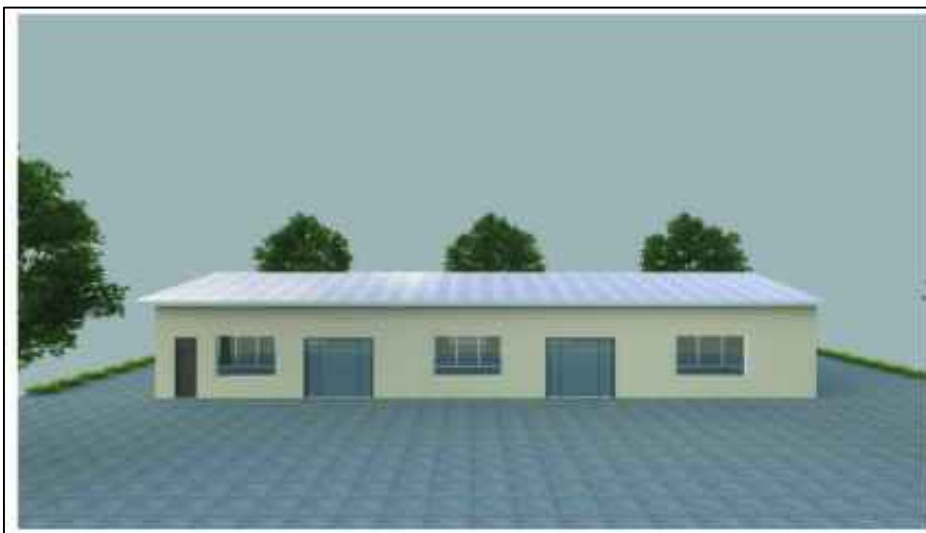

附加说明:
 查询详细内容, 请出示身份证明, 到我局办理相关手续后查询。依据《城乡规划法》、《行政许可法》《河南省城市规划公示制度》等相关法律法规特此公示。如有异议, 请于公示时间内以书面形式向我局反馈, 公示期满后, 无异议或虽有异议但经审查没有发现存在违反法律法规行为的, 我局将依法办理相关审批手续。
 联系地址: 卢氏县自然资源局城市规划股
 咨询电话: 0398-7876889

卢氏县自然资源局
 2021年12月31日