
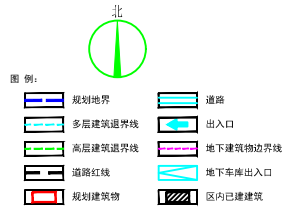


卢氏县民政局未成年人保护中心建设工程规划许可批后公示

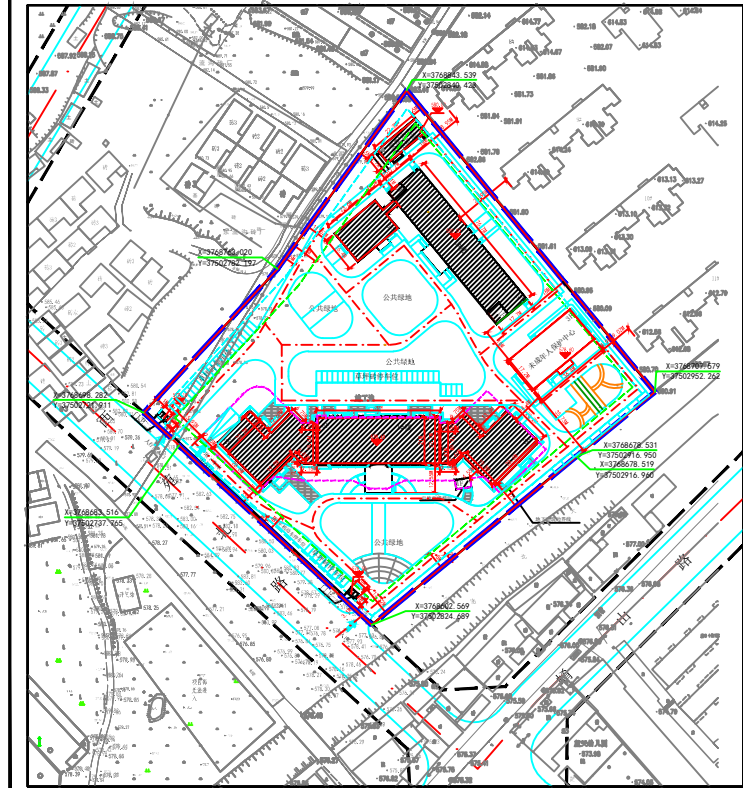

主要经济技术指标

序号	项目	单位	数量	备注
1	规划建设用地面积	m ²	27138.16	约40.71亩
2	地上总建筑面积	m ²	23150.04	
	其中			
	已建建筑建筑面积	m ²	21162.47	
	本次规划未成年人保护中心建筑面积	m ²	1987.57	
3	总建1楼地下建筑面积	m ²	4553.08	
4	总建筑面积	m ²	27703.12	
5	容积率		0.85	
6	建筑基底面积	m ²	5723.58	
7	建筑密度		21.09%	
8	绿地率		40.04%	
9	机动车停车位	个	111	办公人员相关用房: 1个 机动车库: 4个 地下地上建筑均配
	其中			
	地上常规停车位	个	69	其中充电车位17个, 占总车位的15.32%
	地下停车位	个	42	
10	非机动车停车位	个	34	其中充电车位4个, 占总车位的11.76%
11	床位数	个	526	
	其中			
	老年人养护中心床位	个	467	
	未成年人保护中心床位	个	59	

本次建设上盖建筑物一览表

建筑物名称	结构形式	层数	占地面积	地上建筑面积	地下建筑面积	总建筑面积
未成年人保护中心	框架	3F	11.99%	1987.57m ²	1987.57m ²	3975.14m ²

ZBA

智博建筑设计集团有限公司
ZHOBO ARCHITECTURAL DESIGN GROUP CO., LTD.
资质等级: 甲 级
CERTIFICATION GRADE: CLASS A
证书编号: A141000004
设计证号: A141000004

备注 REMARKS

出图专用章 PROJECT SEAL

注册执业章 SEAL OF CERTIFIED DESIGNER

建设单位 CLIENT

卢氏县民政局

项目名称 PROJECT NAME



卢氏县民政局未成年人保护中心建设项目

子项目名称 SUB-PROJECT NAME

图纸名称 DRAWING TITLE

规划总平面图

项目负责人	崔元广	注册	崔元广
专业负责人	崔元广	注册	崔元广
审核	崔元广	注册	崔元广
校对	李文超	注册	李文超
制图	李文超	注册	李文超
设计阶段	方案	专业	总图
出图日期	2024.11.27	日期	1:3000
图号	01	图名	总图
编号	01	日期	2024.11.27
设计编号	00000000-01	日期	0000.00.00

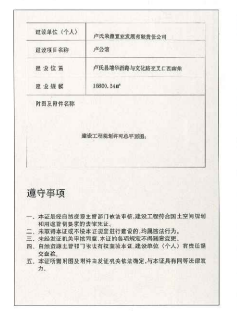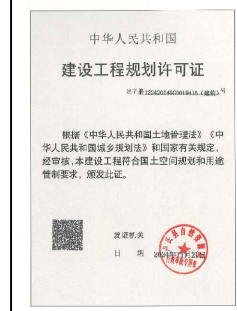

根据《中华人民共和国城乡规划法》、《中华人民共和国政府信息公开条例》等相关规定进行批后公示，具体内容如下：

项目名称: 卢氏县民政局未成年人保护中心建设项目
建设单位: 卢氏县民政局
项目位置: 卢氏县西苑路与洛北大渠交叉口东北角
建设规模: 本次拟建未成年人保护中心, 总建筑面积1987.57平方米。建成后容积率: 0.85, 建筑密度: 21.09%, 绿地率: 40.04%。停车位: 机动车停车位111个(含充电车位17个)。公示日期: 至竣工验收。

公示网站: <http://www.lushixian.gov.cn/>
如有异议, 请以书面形式于公示期内向我局反映。公示期满后, 无异议或虽有异议但经审查没有发现存在违反法律法规行为的, 我局将依法办理相关审批手续。

2024年11月27日