


# 卢氏县兴贤生态经济带拆迁安置项目乡村建设规划许可批后公示

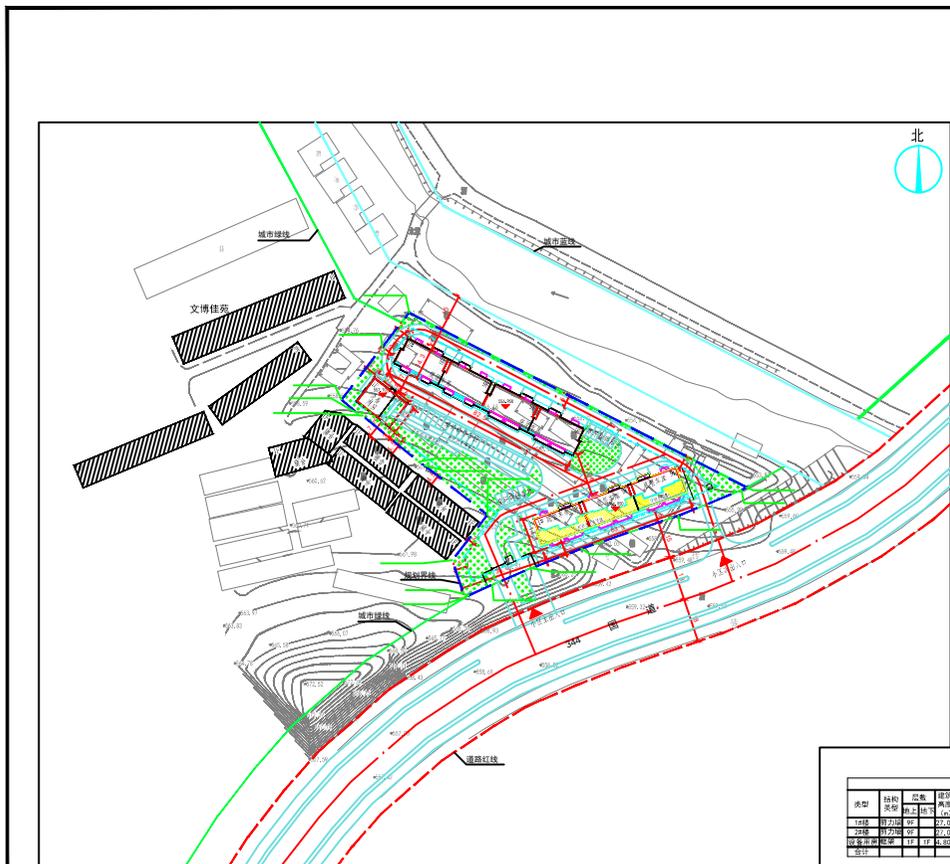

备注 REMARKS

出图专用章 PROJECT SEAL

注册执业章 SEAL OF CERTIFIED DESIGNER

建设单位 CLIENT  
卢氏县文峪乡南窑村民委员会

项目名称 PROJECT NAME  
卢氏县兴贤生态经济带项目拆迁安置小区

子项目名称 SUB-PROJECT NAME

图纸名称 DRAWING TITLE  
规划总平面图

项目负责人 魏元广

专业负责人 魏元广

审核 魏元广

校对 陈勇

设计 李文超

制图 李文超

设计阶段 方案 专业 总图

图号 Z1-01 共 01 页 第 01 页

设计编号 2024005-1 日期 2024.08



中华人民共和国

## 乡村建设规划许可证

根据《中华人民共和国土地管理法》《中华人民共和国城乡规划法》和国家有关规定，经审查，本建设工程符合国土空间规划和用途管制要求，颁发此证。

发证机关

日期 2024年9月14日

建设单位(个人)	卢氏县文峪乡南窑村民委员会
建设项目名称	卢氏县兴贤生态经济带拆迁安置项目
建设位置	卢氏县G344与泉水峪交叉口西北角
建设规模	15810.56㎡
附属及附件名称	1. 乡村建设规划许可申请表;

**遵守事项**

- 本证书经自然资源主管部门依法审核，合法、村居规划区内有关建设工程的地上、地下设施应符合国家和地方有关规定。
- 依法取得规划许可，依法取得建设用地使用权证明，依法取得规划许可。
- 本证书经自然资源主管部门依法审核，合法、村居规划区内有关建设工程的地上、地下设施应符合国家和地方有关规定。
- 本证书经自然资源主管部门依法审核，合法、村居规划区内有关建设工程的地上、地下设施应符合国家和地方有关规定。

根据《中华人民共和国城乡规划法》、《中华人民共和国政府信息公开条例》等相关规定进行批后公示，具体内容如下:

项目名称: 卢氏县兴贤生态经济带拆迁安置项目

建设单位: 卢氏县文峪乡南窑村民委员会

项目位置: 卢氏县G344与泉水峪交叉口西北角

建设规模: 本次拟建1#楼、2#楼、设备用房, 总建筑面积15810.56平方米。其中地上建筑面积15605.33平方米, 地下建筑面积205.23平方米。建成后容积率: 1.93, 建筑密度: 23.88%, 绿地率: 30.00%, 停车位: 79个。

公示日期: 至竣工验收。

公示网站: <http://www.lushixian.gov.cn/>

如有异议, 请以书面形式于公示期内向我局反映。公示期满后, 无异议或虽有异议但经审查没有发现在违反法律法规行为的, 我局将依法办理相关审批手续。

联系电话: 0398-7876889

2024年9月14日