


卢氏县华商城(1#、2#、5#、6#、13#楼)建设工程规划许可批后公示

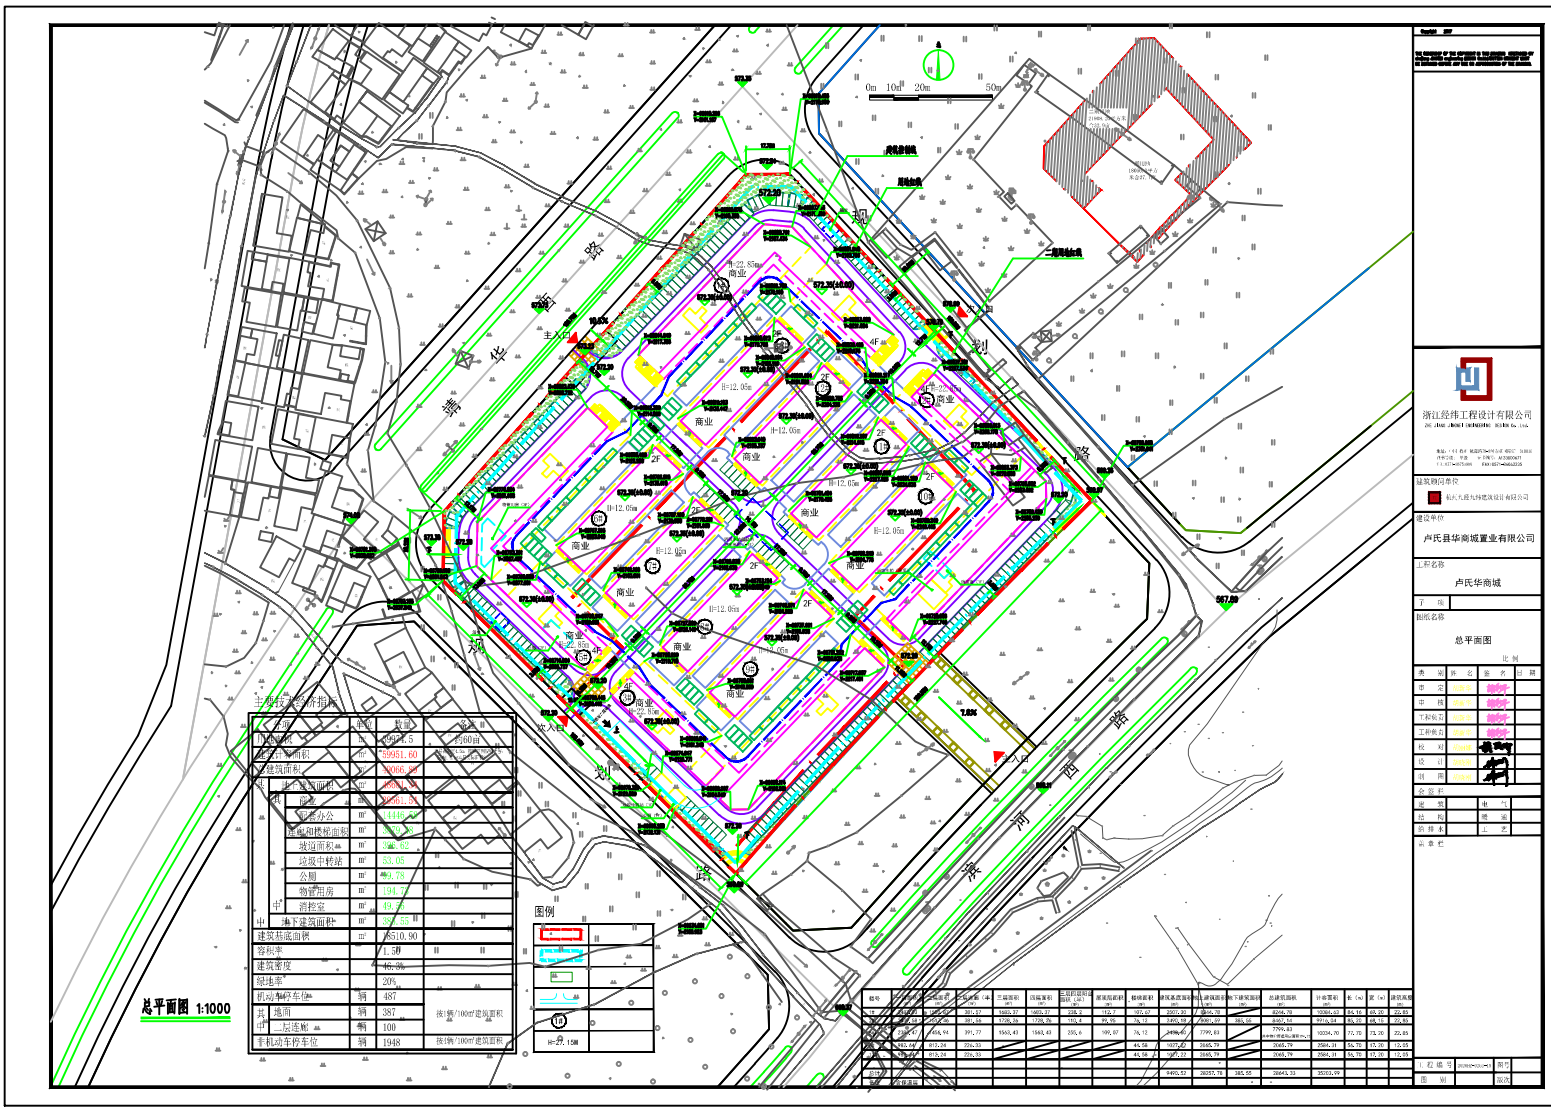

中华人民共和国
建设工程规划许可证
建字第 112400300011

根据《中华人民共和国土地管理法》《中华人民共和国城乡规划法》和《中华人民共和国政府信息公开条例》等相关规定进行批后公示，具体内容如下：

项目名称：卢氏县华商城(1#、2#、5#、6#、13#楼)
建设单位：卢氏县华商城置业有限公司
项目位置：清华西路南、滨河西路北
建设规模：本次拟建1#、2#、5#、6#、13#楼，项目总建筑面积28643.33平方米。其中地上建筑面积28257.78平方米，地下建筑面积385.55平方米。建成后容积率：1.50，建筑密度：46.3%，绿地率：20%，停车位：487辆。

公示期限：至竣工验收。
公示网址：<http://www.lushixian.gov.cn/>
联系电话：0398-7876889

2021年4月16日

Autodesk

Autodesk