


建业悦江山建设工程规划许可批前公示

项目名称：建业悦江山
 建设单位：三门峡浙联置业发展有限公司
 项目位置：卢氏县清华西路与西苑北路交叉口西北角
 建设规模：本次拟建1#、5#、6#、7#、10#、11#、12#、13#、15#、18#、19#、S-1#、S-4#、S-5#楼、地下车库，项目总建筑面积89342.68平方米。其中地上建筑面积68381.42平方米，地下建筑面积20961.26平方米。建成后容积率1.69，建筑密度23.2%，绿地率35.06%，停车位581辆。
 公示日期：2021年12月22日-2021年12月30日
 公示期限：7个工作日
 公示网址：<http://www.lushixian.gov.cn/>
 详细内容：详见项目规划总平面位置平面图（注：效果图仅供参考，以施工图纸为准。）

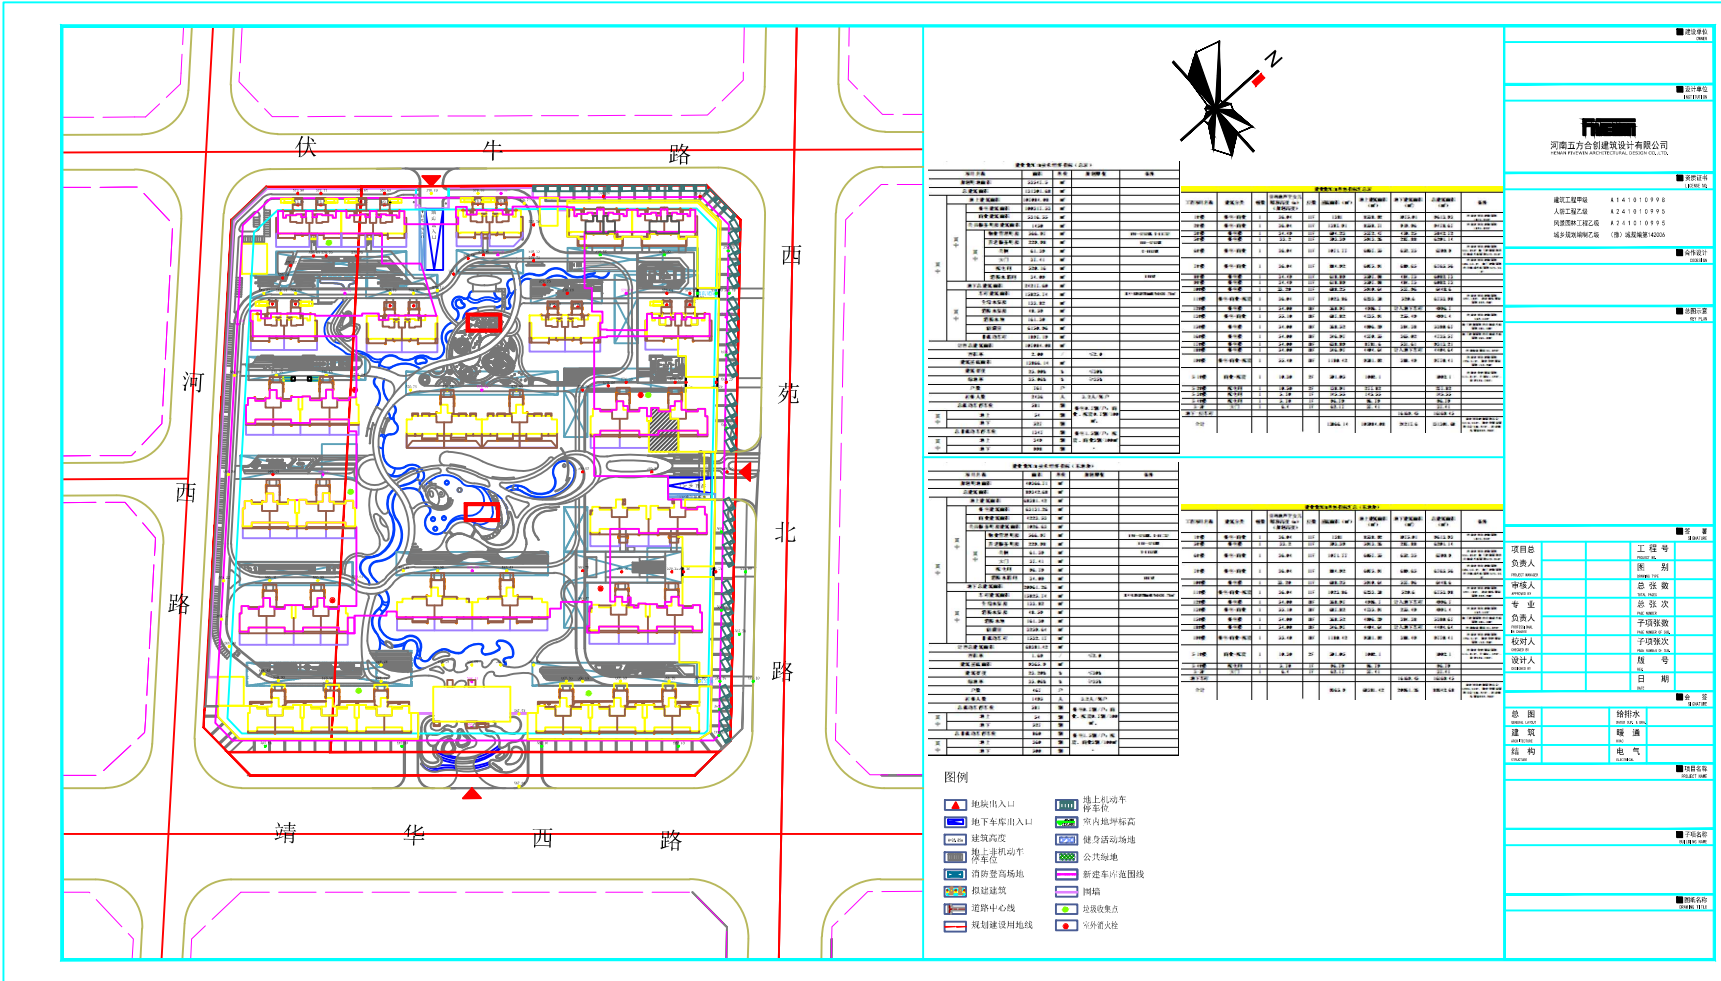

附加说明：
 查询详细内容，请出示身份证明，到我局办理相关手续后查询。依据《城乡规划法》、《行政许可法》《河南省城市规划公示制度》等相关法律法规特此公示。如有异议，请于公示时间内以书面形式向我局反馈，公示期满后，无异议或虽有异议但经审查没有发现存在违反法律法规行为的，我局将依法办理相关审批手续。
 联系地址：卢氏县自然资源局城市规划股
 咨询电话：0398-7876889
 卢氏自然资源局
 2021年12月22日