
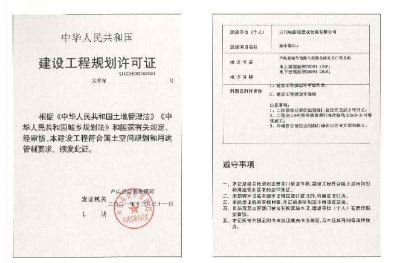


建业悦江山建设工程规划许可批后公示

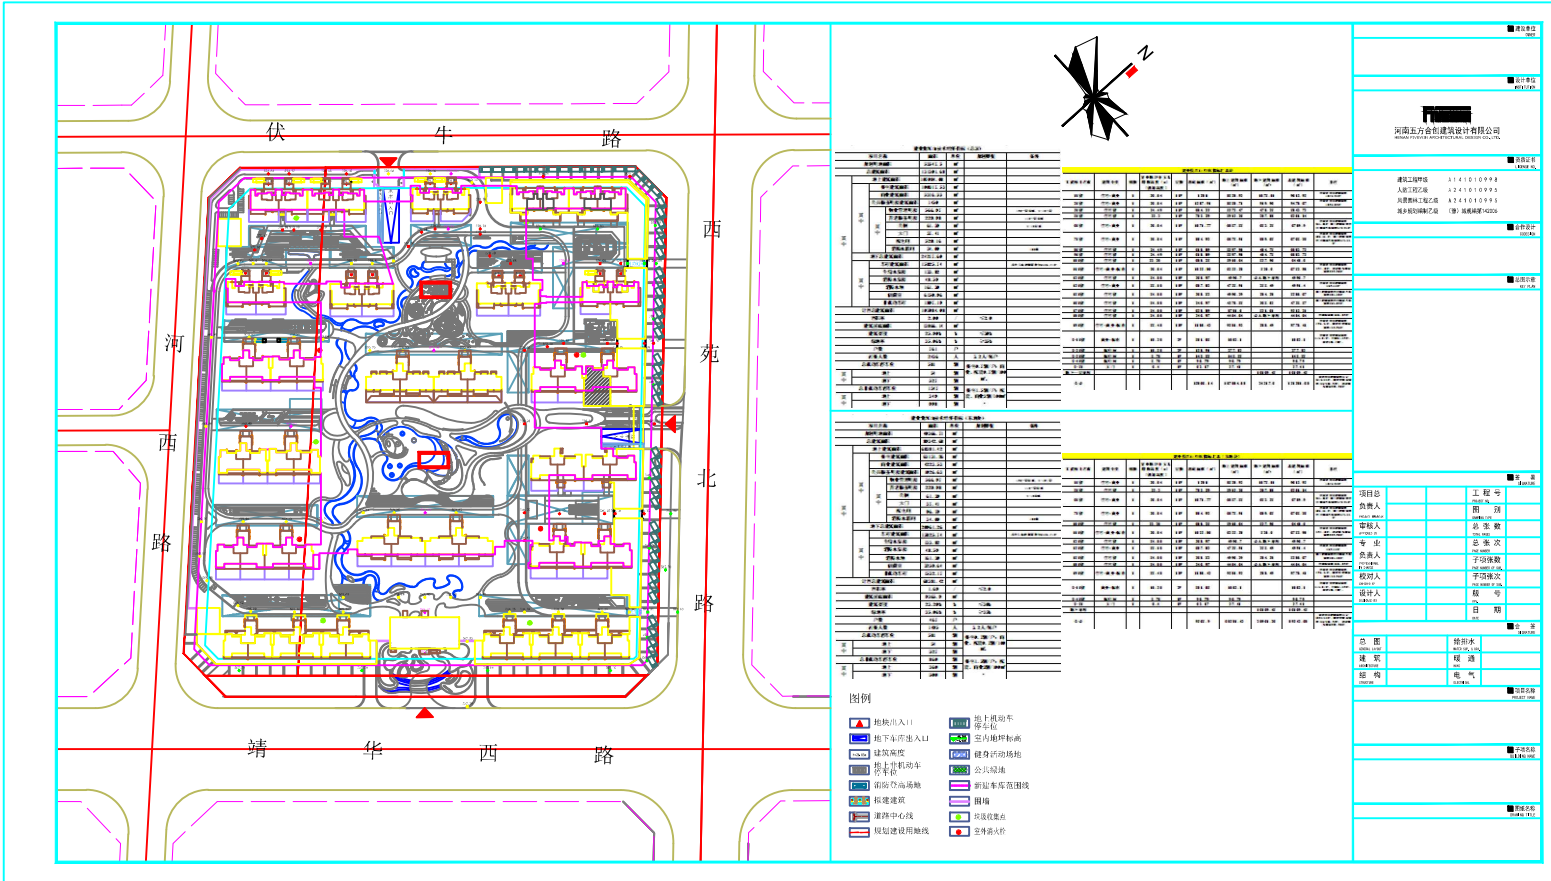

根据《中华人民共和国城乡规划法》、《中华人民共和国政府信息公开条例》等相关规定进行批后公示，具体内容如下：

项目名称：建业悦江山
建设单位：三门峡浙城置业发展有限公司
项目位置：卢氏县清华西路与西苑北路交叉口西北角
建设规模：本次拟建楼：5#、6#、7#、10#、11#、12#、13#、15#、18#、19#、S-1#、S-4#、S-5#楼、地下车库。
项目总建筑面积89342.66平方米，其中地上建筑面积63361.42平方米，地下建筑面积25981.24平方米。
建筑容积率1.00，建筑密度23.2%，绿地率35.00%，停车位581辆。

公示期限：至竣工验收。
公示网址：<http://www.lushixian.gov.cn/>
联系电话：0398-7876889

2021年12月31日