


# 卢氏县莘城中心养老院建设项目-2建设项目用地预审与选址意见书批前公示

项目名称：卢氏县莘城中心养老院建设项目-2  
 建设单位：卢氏县民政局  
 项目位置：卢氏县西苑路与洛北大渠交叉口东北角  
 项目概况：该项目用地面积1.3530公顷，用地性质：社会福利设施用地（A6）。拟建设内容为养护楼、门卫等配套设施。  
 公示日期：2022年7月13日-2022年7月21日  
 公示期限：7个工作日  
 详细内容：详见项目规划总平面位置图

## 建设项目与城乡规划关系图

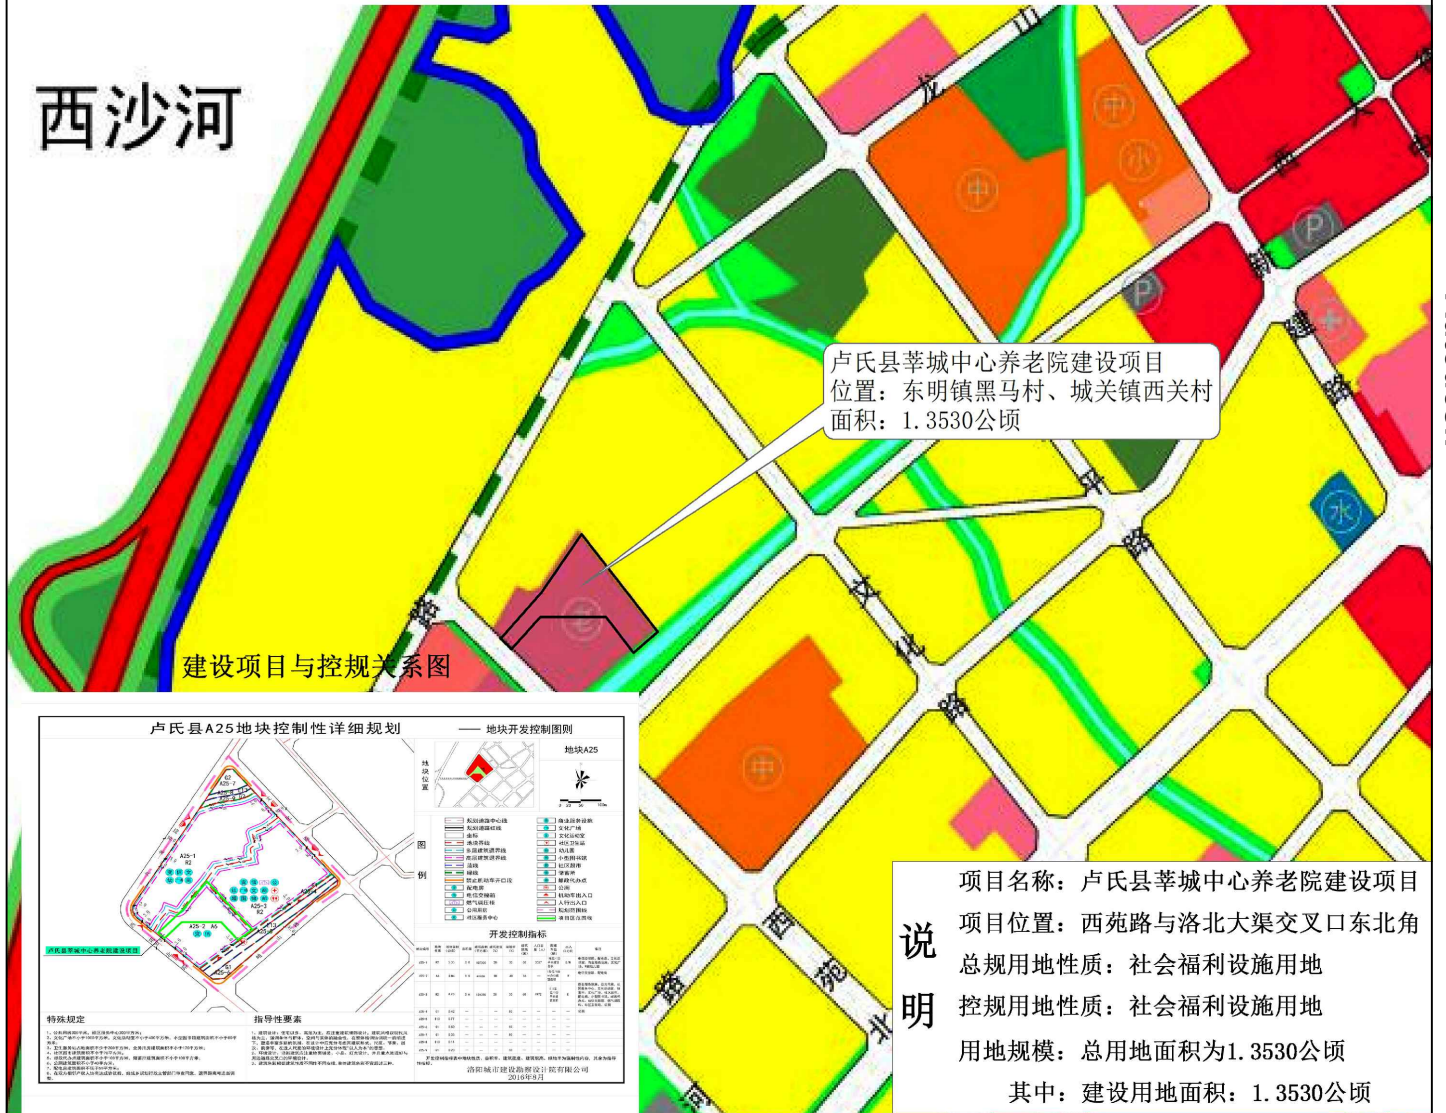

# 西沙河

建设项目与控规关系图



**说明**

项目名称：卢氏县莘城中心养老院建设项目  
 项目位置：西苑路与洛北大渠交叉口东北角  
 总规用地性质：社会福利设施用地  
 控规用地性质：社会福利设施用地  
 用地规模：总用地面积为1.3530公顷  
 其中：建设用地面积：1.3530公顷

附加说明：  
 查询详细内容，请出示身份证明，到我局办理相关手续后查询。依据《城乡规划法》、《行政许可法》《河南省城市规划公示制度》等相关法律法规特此公示。如有异议，请于公示时间内以书面形式向我局反馈，公示期满后，无异议或虽有异议但经审查没有发现存在违反法律法规行为的，我局将依法办理相关审批手续。  
 联系地址：卢氏县自然资源局城市规划股  
 咨询电话：0398-7876889

卢氏自然资源局  
 2022年7月13日