


Autodesk 河南三门峡卢氏城东110千伏输变电工程用地预审与选址意见书批前公示

项目名称：河南三门峡卢氏城东110千伏输变电工程
 建设单位：国网河南省电力公司三门峡供电公司
 项目概况：该项目位于卢氏县虎山路与火炎南路交叉口东北角，用地性质为供电用地(U12)。拟建设用地总面积0.5705公顷。
 公示日期：7个工作日 2022年6月23日-2022年7月1日
 咨询电话：0398-7886889

附件说明：查询详细内容，请出示身份证明，到我局办理相关手续后查询。依据《城乡规划法》、《行政许可法》、《河南省城市规划公示制度》等相关法律法规特此公示。如有异议，请于公示时间内以书面形式向我局反馈，公示期满后，无异议或虽有异议 但经审查没有发现存在违反法律法规行为的，我局将依法办理相关审批手续。
 详细内容：详见项目总平面图（图示阴影部分）

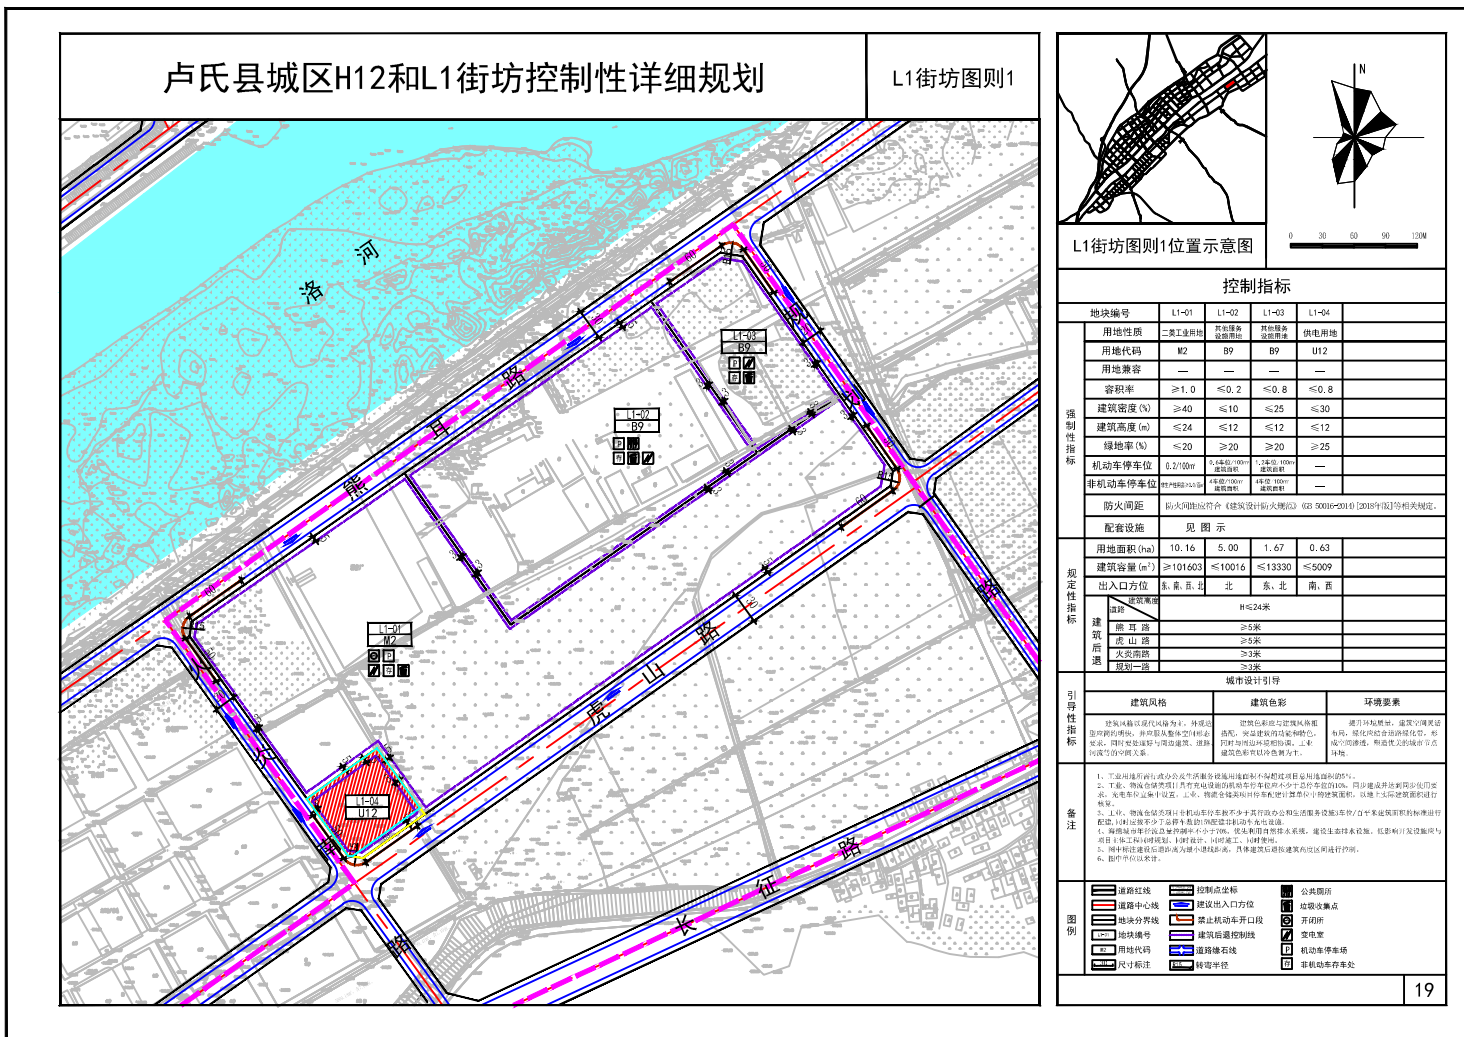

Autodesk

Autodesk

Autodesk