

新建卢氏县育贤中学建设项目用地规划许可批前公示

项目名称：新建卢氏县育贤中学建设项目
项目公示类别：建设用地规划许可证批前公示
项目单位：卢氏县教育体育局


项目位置及用地指标：该项目位于卢氏县城区南部，熊耳路以南，洛南路以北，春花一街以西，总用地面积44357.34平方米(合66.54亩)，
其中：建设用地面积44357.34平方米(合66.54亩)；用地性质：中小学用地(A33)，容积率：≤0.9，建筑密度：≤30%，
绿地率：≥30%，建筑限高地上≤24米，地下≤10米，停车位：3个/百师生。地上建筑限建面积≤39921.606平方米。

公示期限：7个工作日
公示日期：2022年10月14日-2022年10月24日
联系电话：0398-7876889

附加说明：查询详细内容，请出示身份证明，到我局办理相关手续后查询。依据《城乡规划法》、《行政许可法》《河南省城市规划公示制度》
等相关法律法规特此公示。如有意见和建议，请于公示时间内以书面形式向我局反馈。

详细内容：详见该项目用地位置平面图（图示红色阴影部分）

E10-2地块位置图

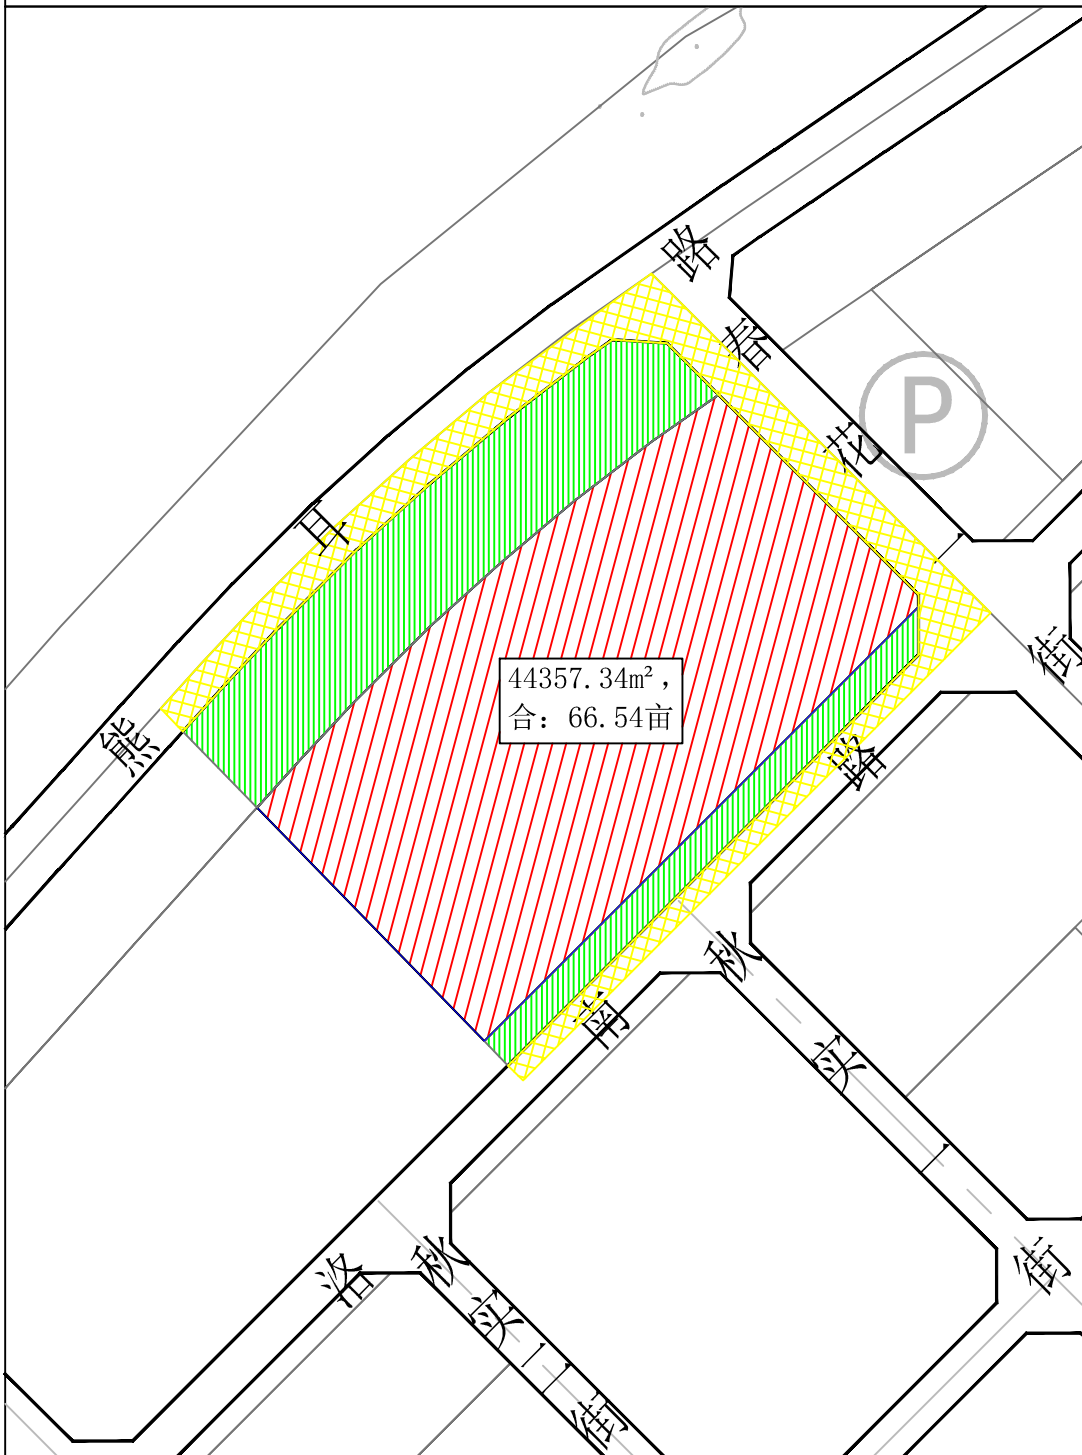

Autodesk

Autodesk