

河南三门峡卢氏城东110千伏输变电工程用地规划许可批前公示

项目名称：河南三门峡卢氏城东110千伏输变电工程

项目公示类别：建设用地规划许可证批前公示

项目单位：国网河南省电力公司三门峡供电公司

项目位置及用地指标：该项目位于卢氏县虎山路与火灾南路交叉口东北角，总用地面积5704.85平方米（合8.56亩）。其中：建设用地面积5704.85平方米（合8.56亩）；用地性质：供电用地（U12），容积率： ≤ 0.8 ，建筑密度： $\leq 30\%$ ，绿地率： $\geq 25\%$ ，建筑限高地上 ≤ 12 米，地下 ≤ 5 米。地上建筑限建面积 ≤ 4563.88 平方米。

公示期限：7个工作日


公示日期：2022年10月25日-2022年11月2日

联系电话：0398-7876889

附加说明：查询详细内容，请出示身份证明，到我局办理相关手续后查询。依据《城乡规划法》、《行政许可法》《河南省城市规划公示制度》等相关法律法规特此公示。如有意见和建议，请于公示时间内以书面形式向我局反馈。

详细内容：详见该项目用地位置平面图（图示红色阴影部分）

L1-04-01地块平面位置图

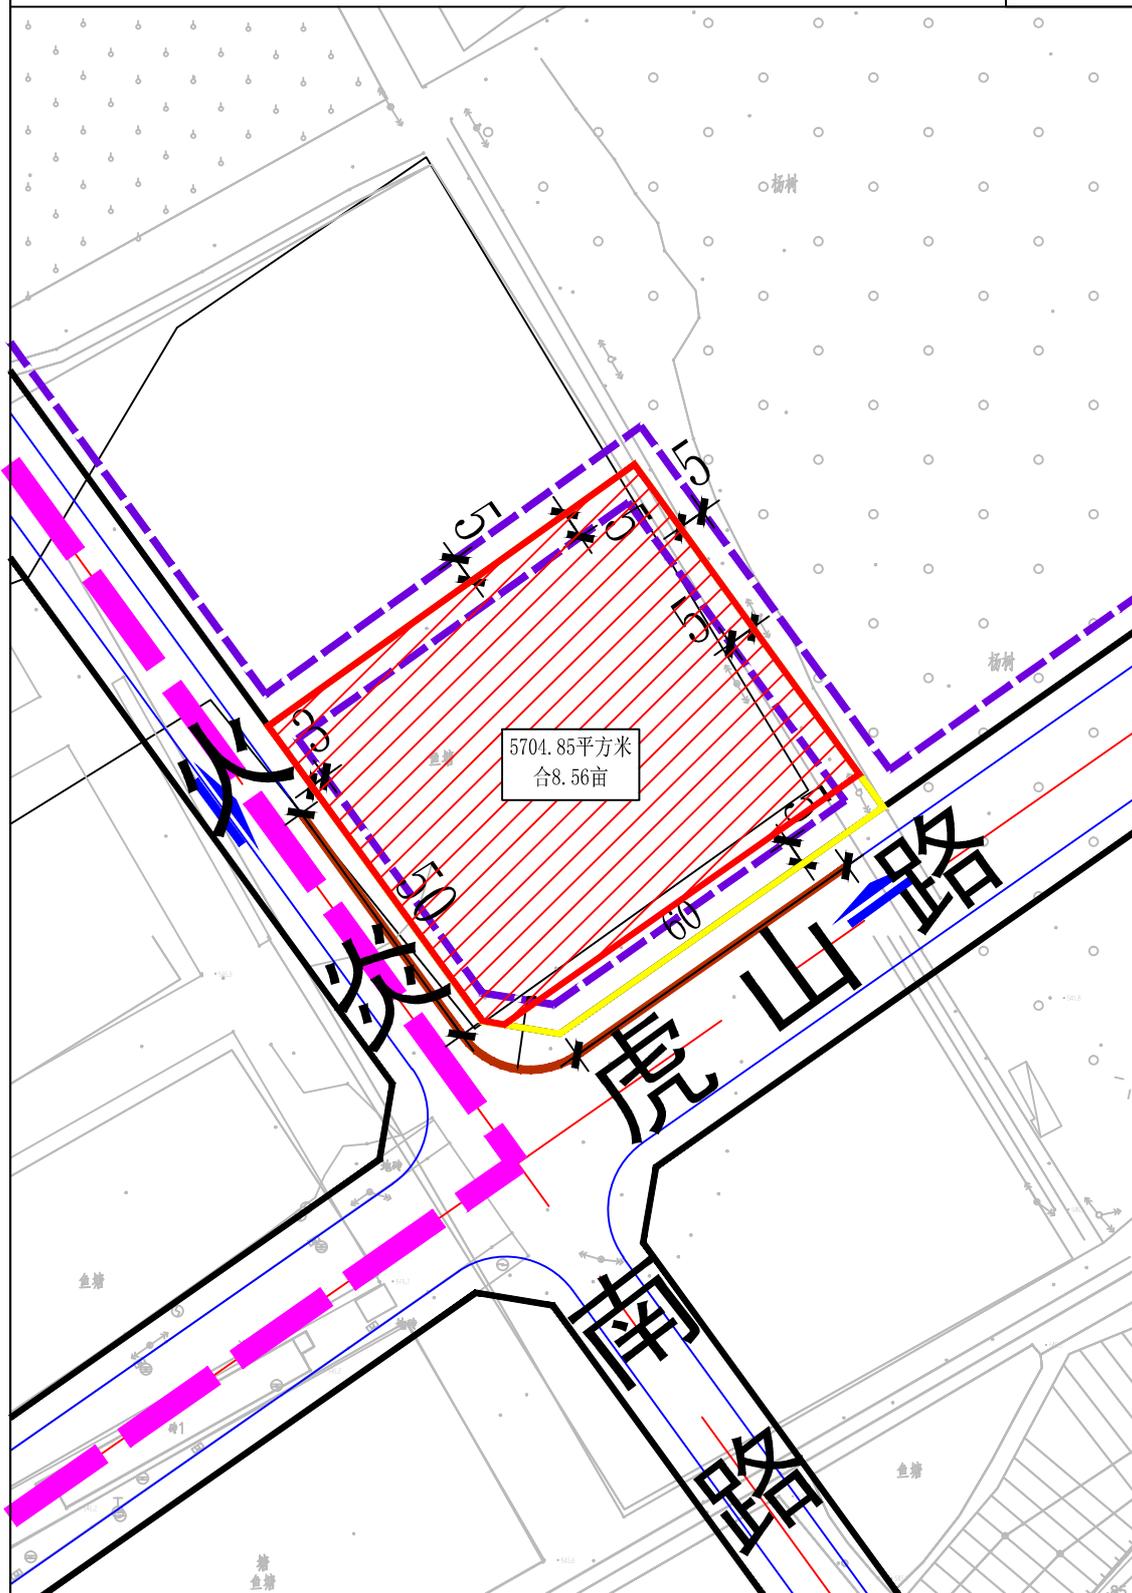

卢氏自然资源局
2022年10月25日