


# 宇鑫·卢州府建设工程规划许可批后公示

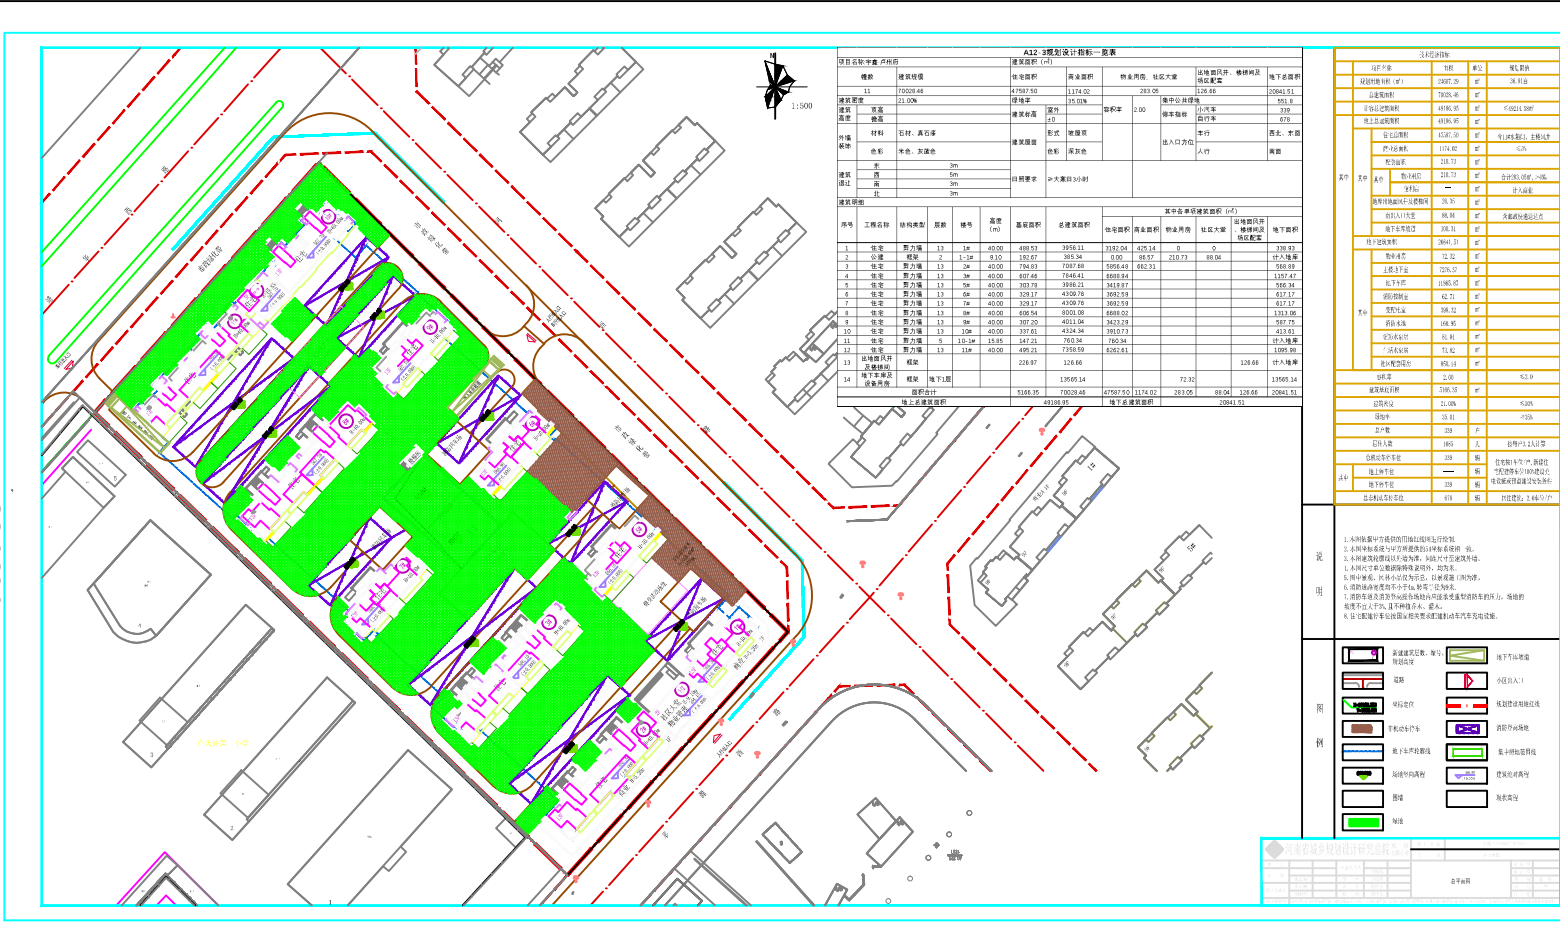











Autodesk

Autodesk