
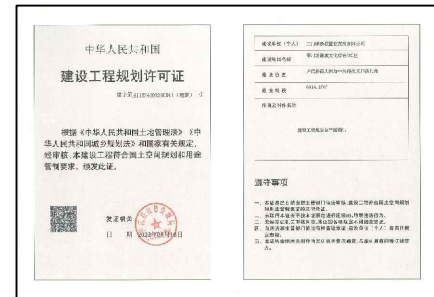


莘川坊商旅文化综合体C区建设工程规划许可批后公示

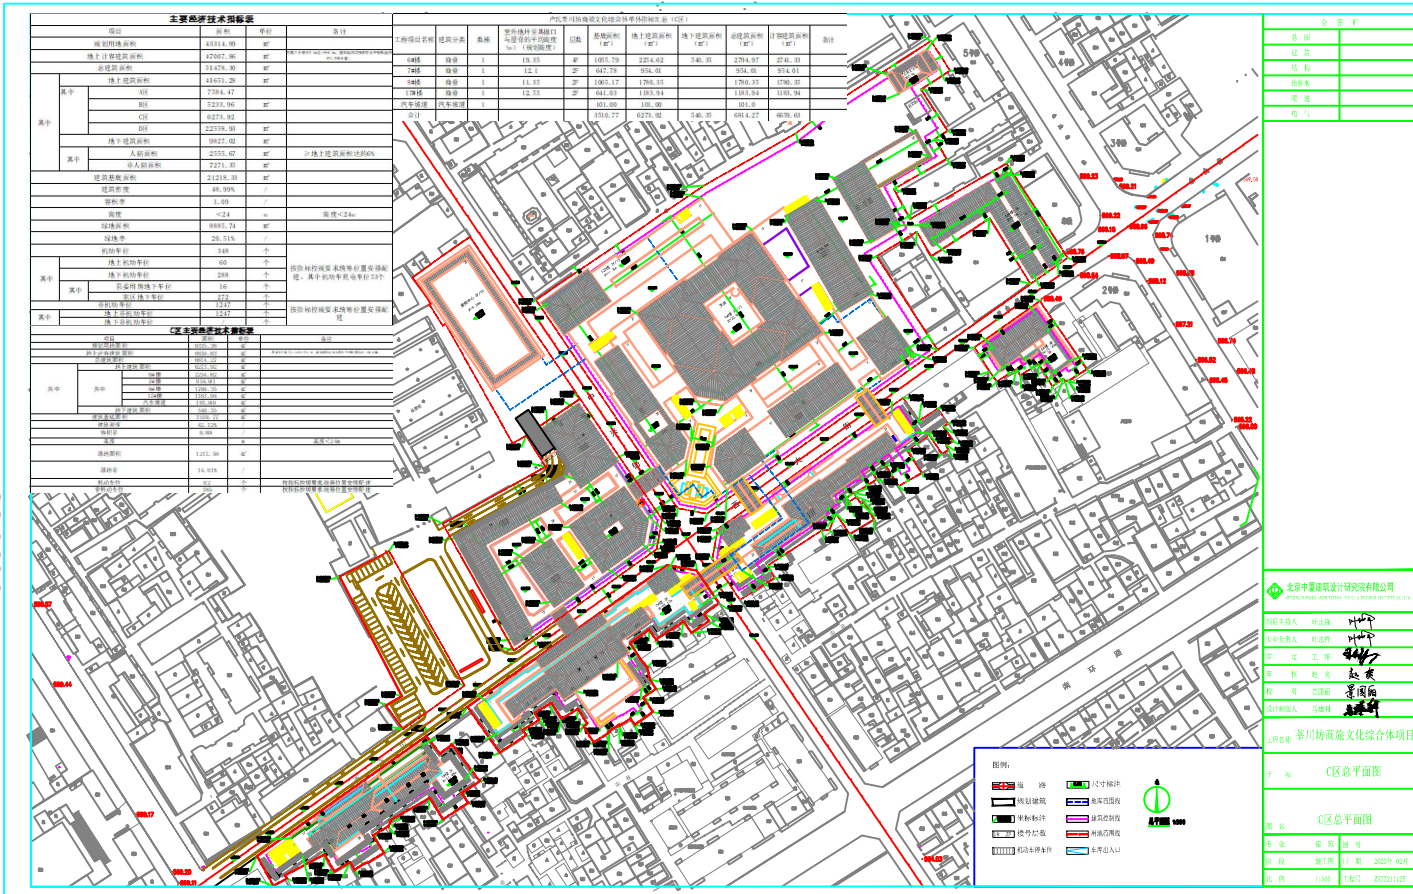

根据《中华人民共和国城乡规划法》、《中华人民共和国政府信息公开条例》等相关规定进行批后公示，具体内容如下：

项目名称：莘川坊商旅文化综合体C区  
 建设单位：三门峡浙联置业发展有限公司  
 项目位置：卢氏县西大街与中兴路交叉口西北角  
 建设规模：本次拟建6#楼、7#楼、8#楼、17#楼、汽车坡道，总建筑面积6814.27平方米，其中地上建筑面积6273.92平方米，地下建筑面积540.35平方米。建成后容积率：0.80，建筑密度：42.12%，绿地率：14.61%，停车位：机动停车位62个。  
 公示日期：至竣工验收。  
 公示网站：<http://www.lushixian.gov.cn/>  
 如有异议，请以书面形式于公示期内向我局反映。公示期满后，无异议或虽有异议但经审查没有发现存在违反法律法规行为的，我局将依法办理相关审批手续。  
 联系电话：0398-7876889

2023年6月16日