Autodesk

卢氏县工业气体充装站建站项目建设工程规划许可批后公示

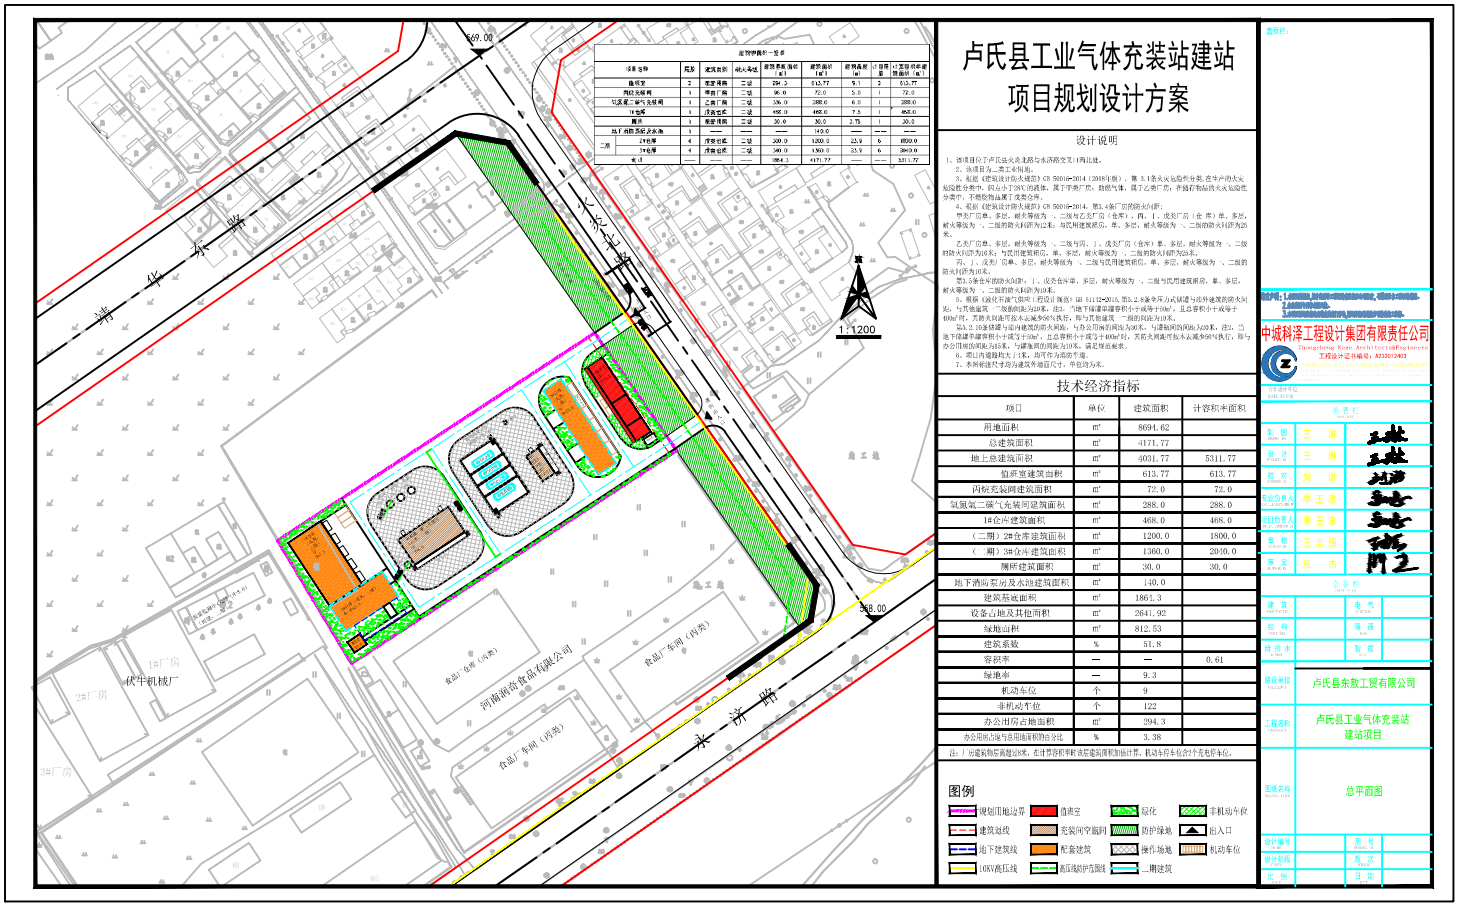

卢氏县工业气体充装站建站项目规划设计方案

设计说明

1、该项目位于卢氏县火炎北路与永济路交叉口西北角。

2、该项目为二类工业项目。

3、根据《建筑设计防火规范》GB 50016-2014（2018年版），第 3.1条火灾危险性分类,在生产的火灾危险性类中，将占小于25%的调换，属于甲类厂房，助燃气体，属于乙类厂房；存储若物品符火灾危险性分类中，不燃性物品属于戊类仓库。

4、根据《建筑设计防火规范》GB 50016-2014，第5.4条厂房的防火间距：

甲类厂房单、多层，耐火等级为 一、二级与乙类厂房（仓库）、丙、丁、戊类厂房（仓 库）单、多层，耐火等级为 一、二级的防火间距为12米；与民用建筑部应，单、多层，耐火等级为 一、二级的防火间距为25米。

乙类厂房单、多层，耐火等级为 一、二级与丙、丁、戊类厂房（仓库）单、多层，耐火等级为 一、二级的防火间距为10米；与民用建筑明距，单、多层，耐火等级为 一、二级的防火间距为12米。

丙、丁、戊类厂房单、多层，耐火等级为 一、二级与民用建筑明距，单、多层，耐火等级为 一、二级的防火间距为10米。

第5.2.10条储罐与室内建筑的防火间距，与办公用房的间距为30米，与罐顺的间距为20米；注1、立地下或半罐埋容积小于或等于50m³，总容积小于或等于400m³时，其防火间距可按本云减少50%执行，即与办公用建的间距为15米，与罐顺的间距为10米，满足规范要求。

6、消防车道路为大于4米，均可作为消防干道。

7、本图标注尺寸均为建筑外墙面尺寸，单位均为米。

技术经济指标

项目	单位	建筑面积	计容积率面积
用地面积	㎡	8694.62	
总建筑面积	㎡	4171.77	
地上总建筑面积	㎡	4031.77	5311.77
值班室建筑面积	㎡	613.77	613.77
丙烷充装间建筑面积	㎡	72.0	72.0
氧氮氧二碳气充装间建筑面积	㎡	288.0	288.0
1#仓库建筑面积	㎡	468.0	468.0
（二期）2#仓库建筑面积	㎡	1200.0	1800.0
（一期）3#仓库建筑面积	㎡	1360.0	2040.0
膜压建筑面积	㎡	30.0	30.0
地下消防泵房及水池建筑面积	㎡	140.0	
建筑基底面积	㎡	1861.3	
设备占地及其他面积	㎡	2641.92	
绿地面积	㎡	812.53	
建筑系数	%	51.8	
容积率	—	—	0.61
绿地率	—	9.3	
机动车位	个	9	
非机动车位	个	122	
办公用房占地面积	㎡	294.3	
办公用房占地与总用地面积的百分比	%	3.38	

注：1、总建筑物包含地上25米，在计算容积率时该层建筑面积加倍计算，机动车停车位合计个充电停车位。

图例

规划用地边界　值班室　绿化　非机动车位

建筑退线　变配间空调间　防护绿地　出入口

地下建筑线　配套建筑　操作场地　机动车位

10KV高压线　高压输护范围线　二期建筑

中城科泽工程设计集团有限责任公司

Zhongcheng Keze Architecture&Engineering

工程设计证书编号：A232012403

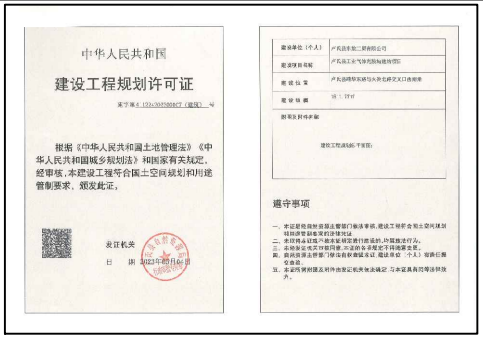

中华人民共和国

建设工程规划许可证

根据《中华人民共和国土地管理法》《中华人民共和国城乡规划法》和国家有关规定，经审核，本建设工程符合国土空间规划和用途管制要求，颁发此证。

发证机关

日　期：2023年05月04日

遵守事项

根据《中华人民共和国城乡规划法》、《中华人民共和国政府信息公开条例》等相关规定进行批后公示，具体内容如下：

项目名称：卢氏县工业气体充装站建站项目

建设单位：卢氏县东散工贸有限公司

项目位置：卢氏县靖华东路与火炎北路交叉口西南角

建设规模：本次拟建值班室、丙烷充装间、氧氮氩二碳气充装间、1#仓库、地下消防泵房及水池，总建筑面积1611.77平方米。其中地上建筑面积1471.77平方米，地下建筑面积140.00平方米。建成后容积率：0.61，建筑密度：51.80%，绿地率：9.3%。停车位：机动停车位9个（含充电车位2个）。

公示日期：至竣工验收。

公示网站：http://www.lushixian.gov.cn/

如有异议，请以书面形式于公示期内向我局反映。公示期满后，无异议或虽有异议但经审查没有发现存在违反法律法规行为的，我局将依法办理相关审批手续。

联系电话：0398-7876889

2023年5月4日

Autodesk

Autodesk