
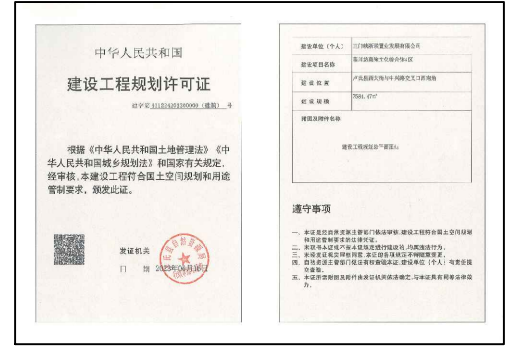


莘川坊商旅文化综合体A区建设工程规划许可批后公示

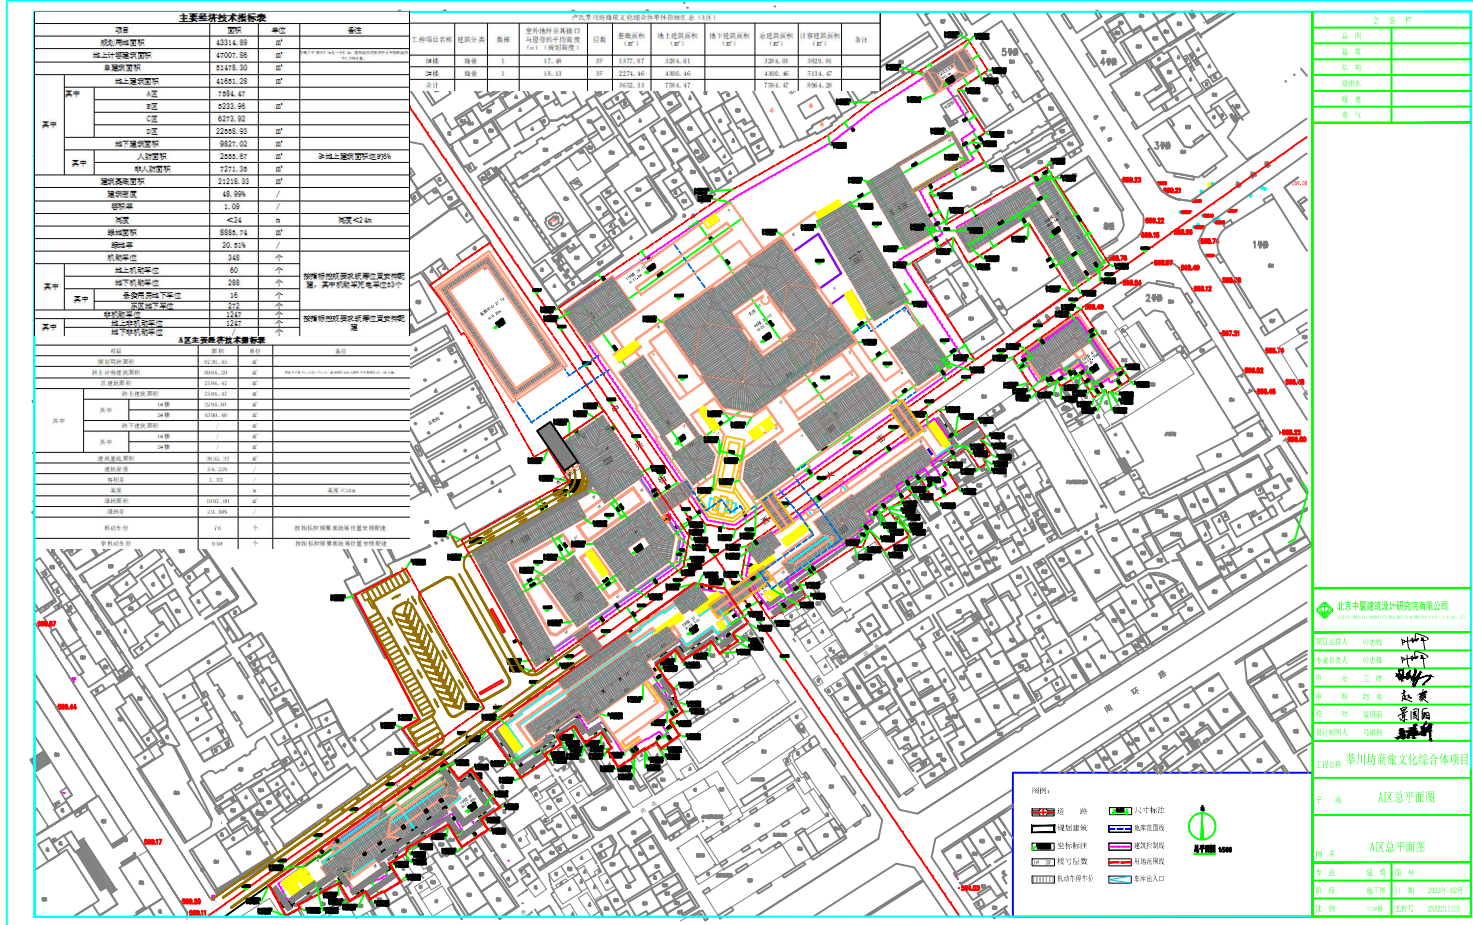

根据《中华人民共和国城乡规划法》、《中华人民共和国政府信息公开条例》等相关规定进行批后公示，具体内容如下：

项目名称：莘川坊商旅文化综合体A区
 建设单位：三门联浙联业发展有限公司
 项目位置：卢氏县西大街与中兴路交叉口西南角
 建设规模：本次拟建1#楼、2#楼，总建筑面积7584.47平方米。建成后容积率：1.33，建筑密度：54.22%，绿地率：29.50%，停车位：机动停车位76个。

公示日期：至竣工验收。
 公示网站：<http://www.lushixian.gov.cn/>
 如有异议，请以书面形式于公示期内向我局反映。公示期满后，无异议或虽有异议但经审查没有发现在违反法律法规行为的，我局将依法办理相关审批手续。
 联系电话：0398-7876889

2023年6月16日

Autodesk

Autodesk