Autodesk

卢氏县南山安燃液化气供应站建设工程规划许可批后公示

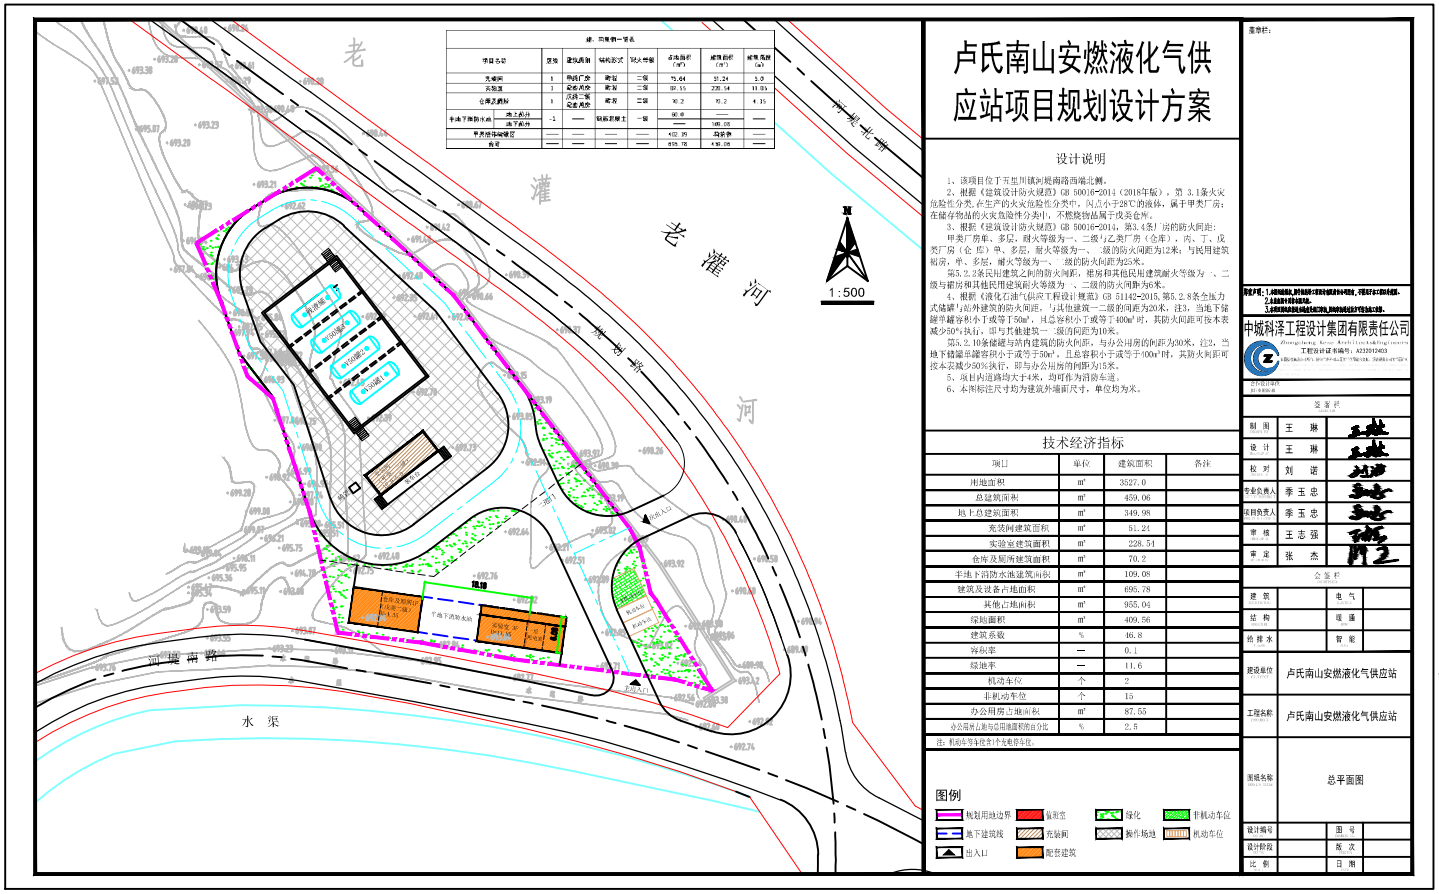

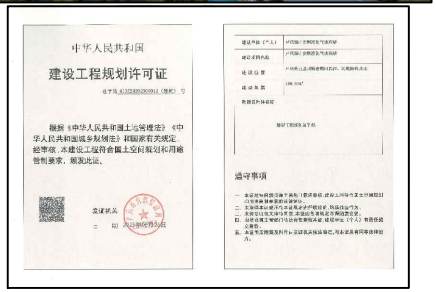

根据《中华人民共和国城乡规划法》、《中华人民共和国政府信息公开条例》等相关规定进行批后公示，具体内容如下：

项目名称：卢氏南山安燃液化气供应站

建设单位：卢氏南山安燃液化气供应站

项目位置：卢氏县五里川镇老鹳河以西、河堤南路以北

建设规模：本次拟建充装间、实验室、仓库及厕所、半地下消防水池、甲类液体储罐区，总建筑面积459.06平方米。其中地上建筑面积349.98平方米，地下建筑面积109.08平方米。建成后容积率：0.1，建筑密度：46.8%，绿地率：11.6%，停车位：机动停车位2个。

公示日期：至竣工验收。

公示网站：http://www.lushixian.gov.cn/

如有异议，请以书面形式于公示期内向我局反映。公示期满后，无异议或虽有异议但经审查没有发现存在违反法律法规行为的，我局将依法办理相关审批手续。

联系电话：0398-7876889

2023年6月25日

Autodesk
Autodesk
Autodesk