Autodesk

卢氏县火车站战前广场（E63-2地块）棚户区改造项目建设工程规划许可批前公示

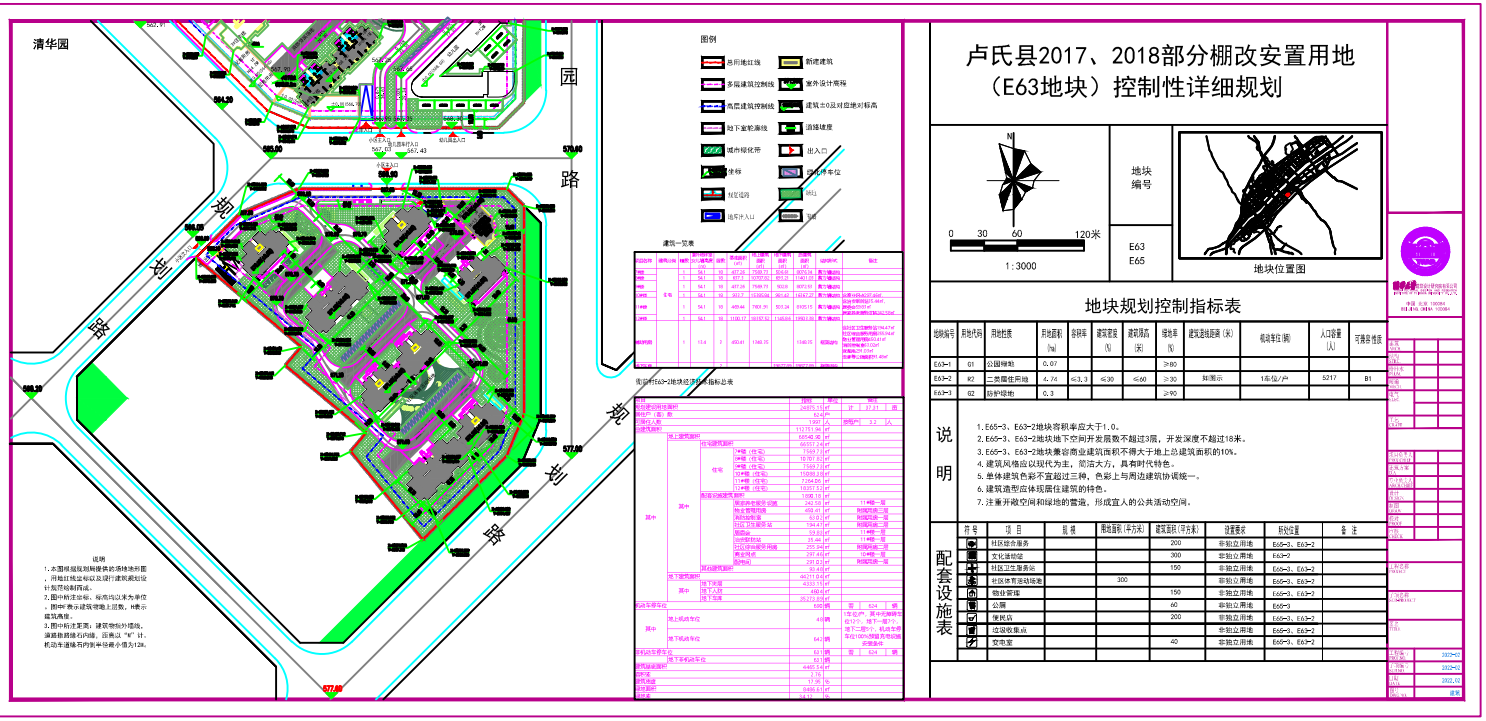

根据《中华人民共和国城乡规划法》、《中华人民共和国政府信息公开条例》等相关规定进行批前公示，具体内容如下：

项目名称：卢氏县火车站战前广场（E63-2地块）棚户区改造项目
建设单位：卢氏县锦融置业有限公司
项目位置：卢氏县清华园学校南角
建设规模：本次申报7#楼、8#楼、9#楼、10#楼、11#楼、12#楼、辅助用房、地下车库。
总建筑面积112751.94平方米。地上建筑面积68540.90平方米，地下建筑面积44211.04平方米。
容积率：2.76，建筑密度：17.95%，绿地率：34.12%，停车位：机动停车位690个。
公示日期：七个工作日。2023年6月28日-2023年7月6日
公示网站：http://www.lushixian.gov.cn/

如有异议，请以书面形式于公示期内向我局反映。公示期满后，无异议或虽有异议但经审查没有发现存在违反法律法规行为的，我局将依法办理相关审批手续。
联系电话：0398-7876889

2023年6月28日

Autodesk
Autodesk
Autodesk