Autodesk

三门峡市卢氏县滨河东路（泓淇实业）主体中压燃气管道工程市政类建设工程规划许可批前公示

项目名称：三门峡市卢氏县滨河东路（泓淇实业）主体中压燃气管道工程
建设单位：卢氏中石油昆仑燃气有限公司
项目位置：卢氏县廷贤大道（原滨河东路）
建设规模：本次规划建设范围为三门峡市卢氏县滨河东路（泓淇实业）主体中压燃气管道工程，本工程气源滨河路DN400天然气管道，长1991米，埋深1.4米，管底标高549.26-542.21，坡度i=0.002-0.0156，距路南侧线路北13米，建筑PE阀井DE250、DE160各一个，气质为天然气，设计压力为0.4MPa，管材选用中密度聚乙烯管道SDR11系(PE100)。
公示日期：2024年9月6日-2024年9月14日
公示期限：7个工作日
详细内容：详见项目规划总平面位置平面图

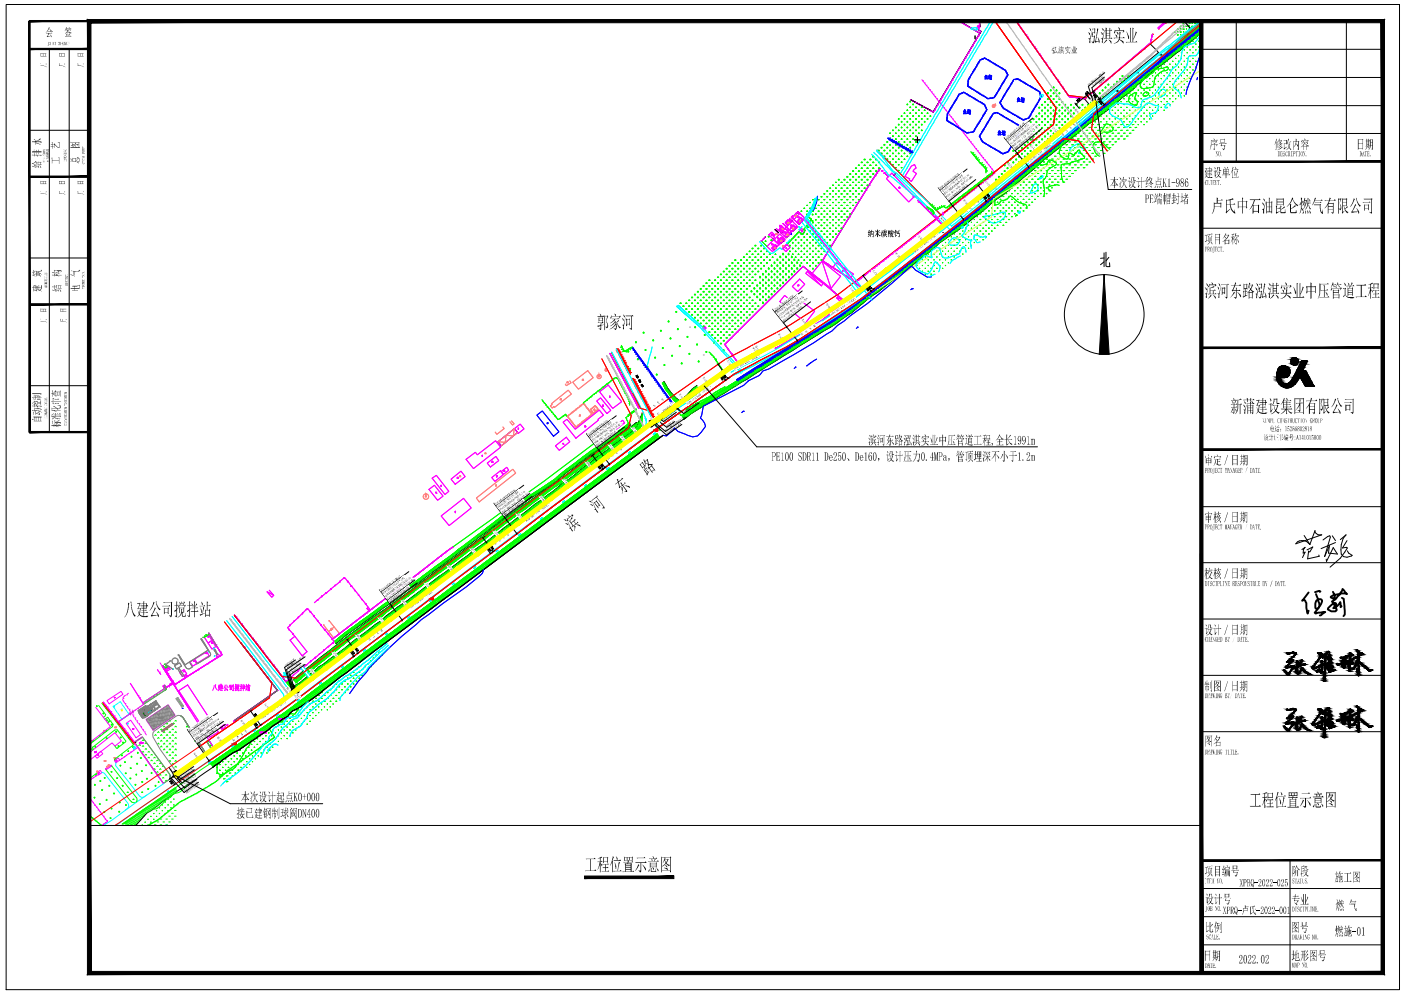

附加说明：
查询详细内容，请出示身份证明，到我局办理相关手续后查询。依据《城乡规划法》、《行政许可法》《河南省城市规划公示制度》等相关法律法规特此公示。如有异议，请于公示时间内以书面形式向我局反馈，公示期满后，无异议或虽有异议但经审查没有发现存在违反法律法规行为的，我局将依法办理相关审批手续。
联系地址：卢氏县自然资源局城市规划股
咨询电话：0398-7876889

卢氏自然资源局
2024年9月6日

Autodesk
Autodesk
Autodesk